

MAITRE D'OUVRAGE



**COMMUNAUTE DES COMMUNES
DE VEZERE MONEDIERES
15 Avenue du Général de Gaulle
19260 TREIGNAC**

***CONSTRUCTION D'UNE MAISON
MEDICALE A CHAMBERET***

***LOT N°09 : PLOMBERIE SANITAIRE -
CHAUFFAGE - VENTILATION***

Plans fluides

Architecte

Jean MOULY
Architecte D.P.L.G.

2 rue des soeurs de Nevers - 19000 TULLE

Tél : 05 44 41 02 29 - Fax : 05 55 26 99 64
E-Mail : jean.mouly@architectes.org

BET Structure

SIGMA

6, Rue Chanoine Antoine Broquin
19100 BRIVE

Tél : 05 55 88 37 28
Email : sigma.brive@wanadoo.fr

Economiste



SARL J.P. DELOMENIE

51, Quai Aristide Briand
19000 TULLE

Tél : 05 55 26 34 96
Fax : 05 55 26 11 96
E-Mail : delomenietulle@wanadoo.fr

BET Fluides



14, Quai Baluze
19000 TULLE

Tel : 05 55 26 00 91 - Fax : 05 44 40 98 17
E-Mail : contact@lai19.fr

Plan dessiné par : F.H.

Plan vérifié par : S.G.

Novembre 2017		Ech : 1/100	MODIFICATIONS
A	Décembre 2017	PRO	Ajout unité clim et bouche extraction salle échographie
B			
C			
D			
E			
F			
G			
H			

N° 17 16

F1


A

PRO


Maison de santé de Chamberet

Plan Plomberie


Ech : 1/100

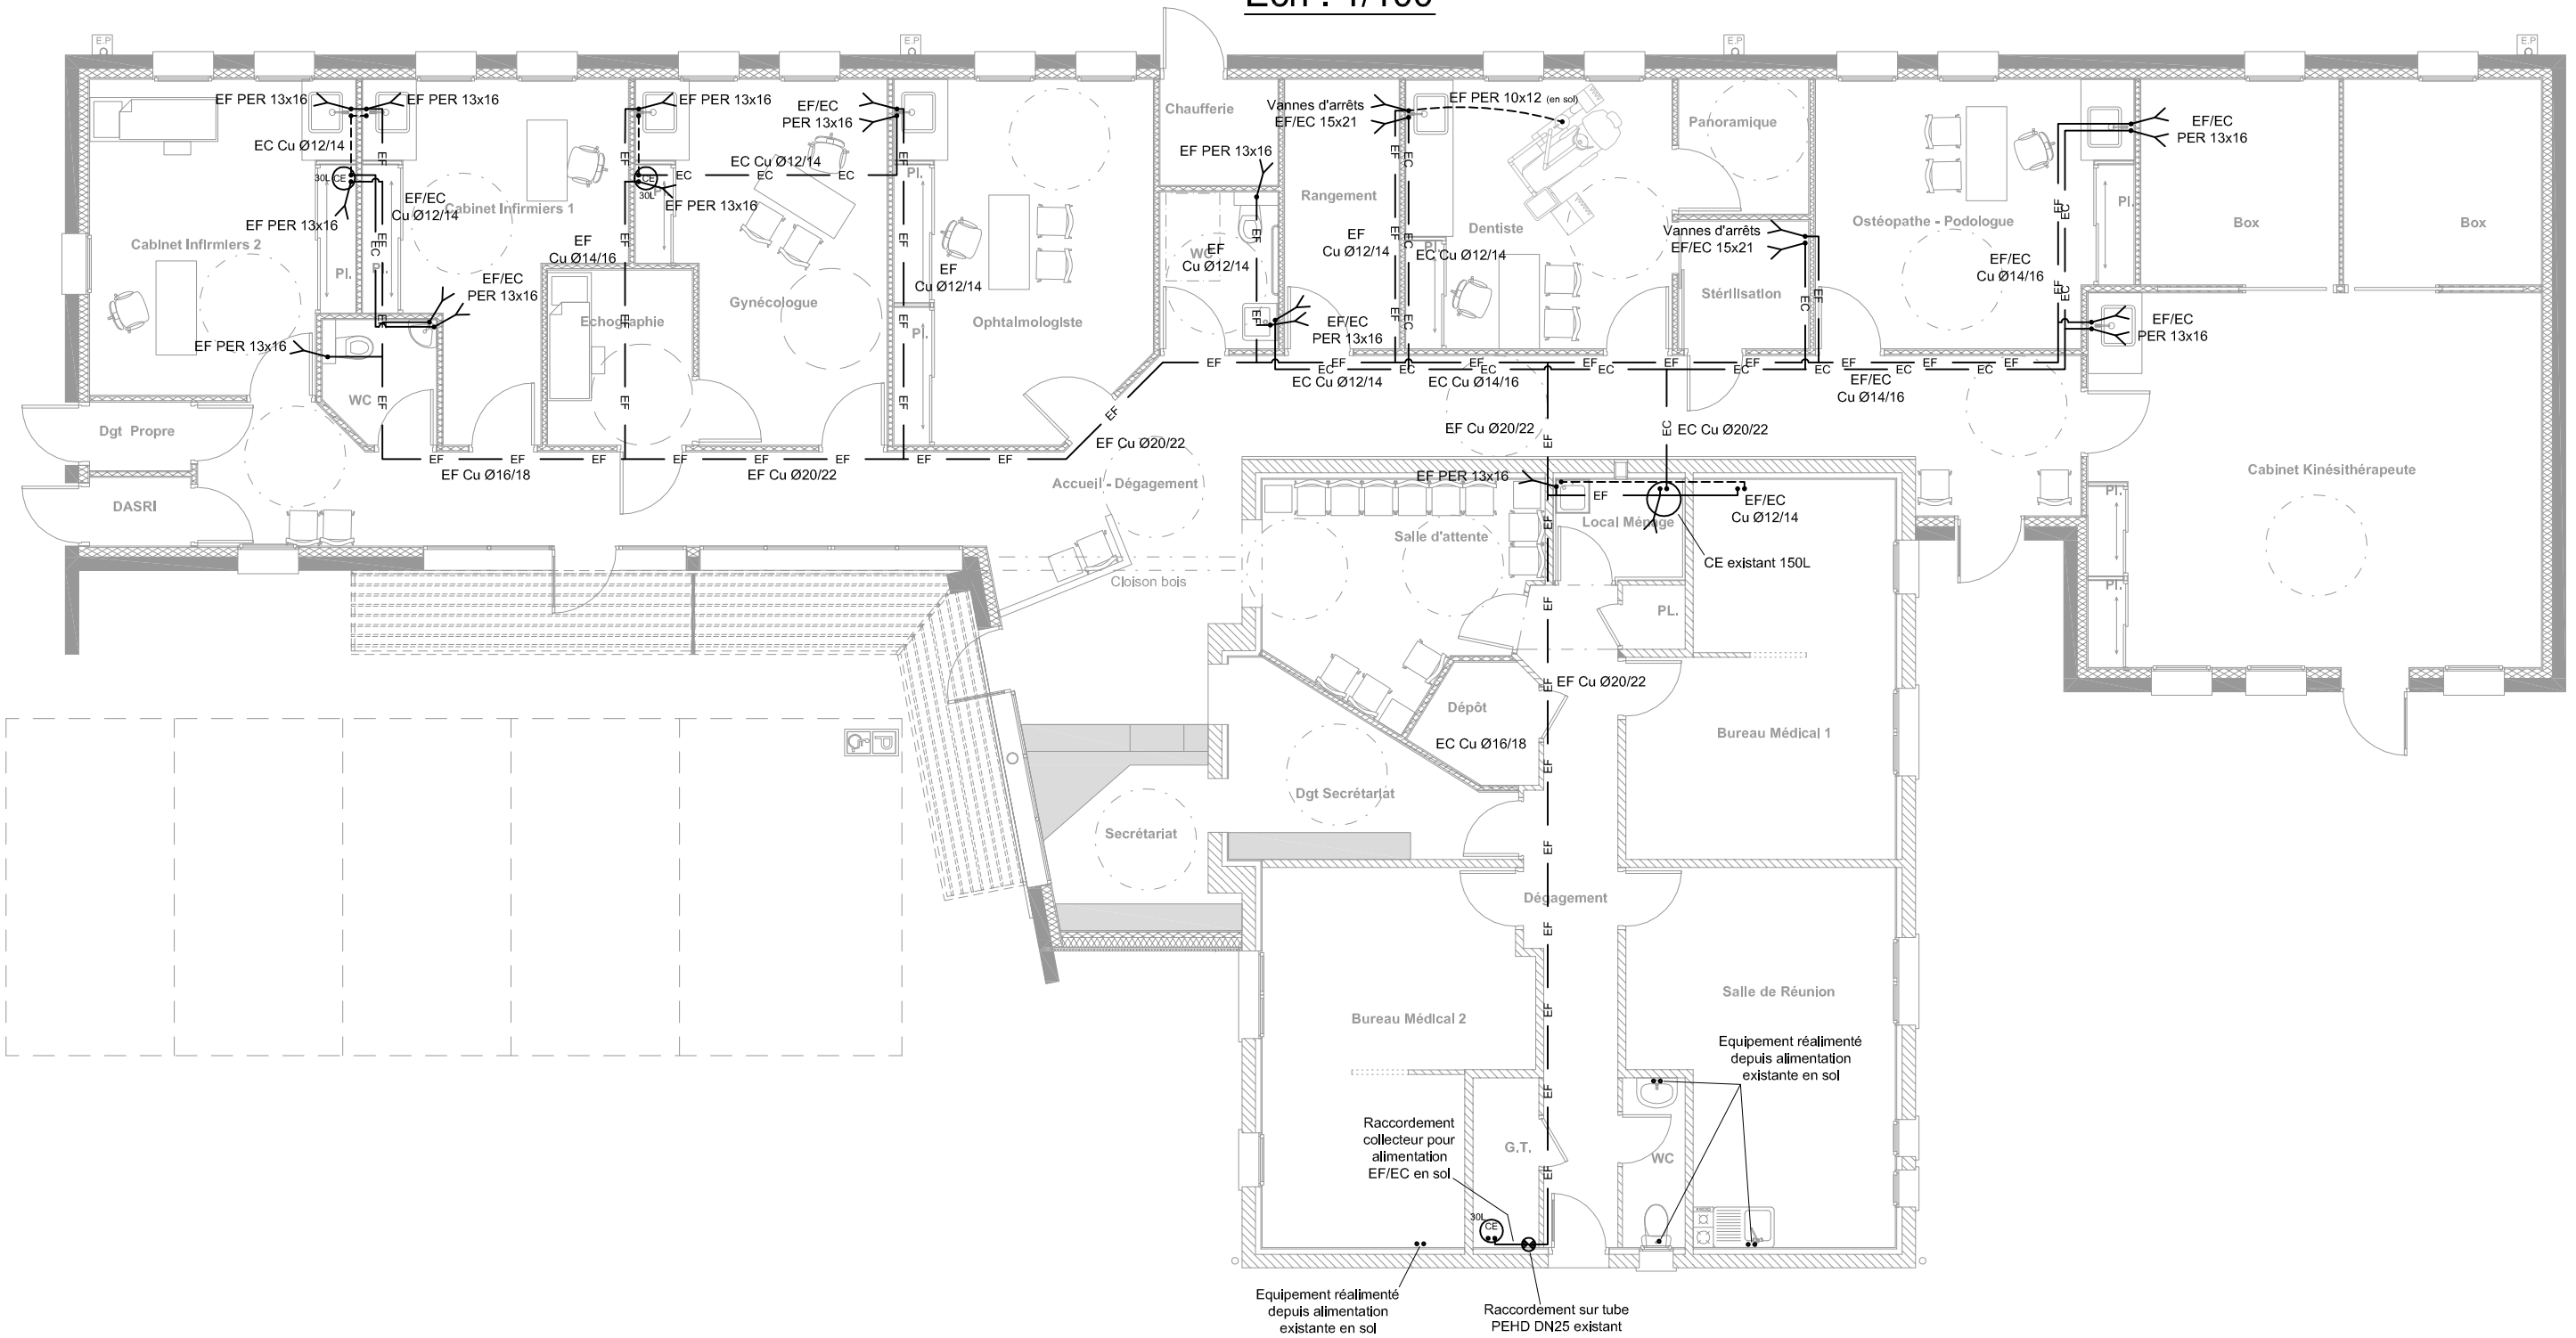

Système de protection

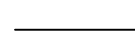


Tube cuivre écroui EF apparent

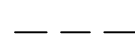

Tube cuivre écroui EC apparent



Tube cuivre écroui EF en faux-plafond

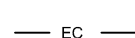

Tube cuivre écroui EC en faux-plafond




Canalisation en doublage

Maison de santé de Chamberet

Plan Evacuations

Ech : 1/100

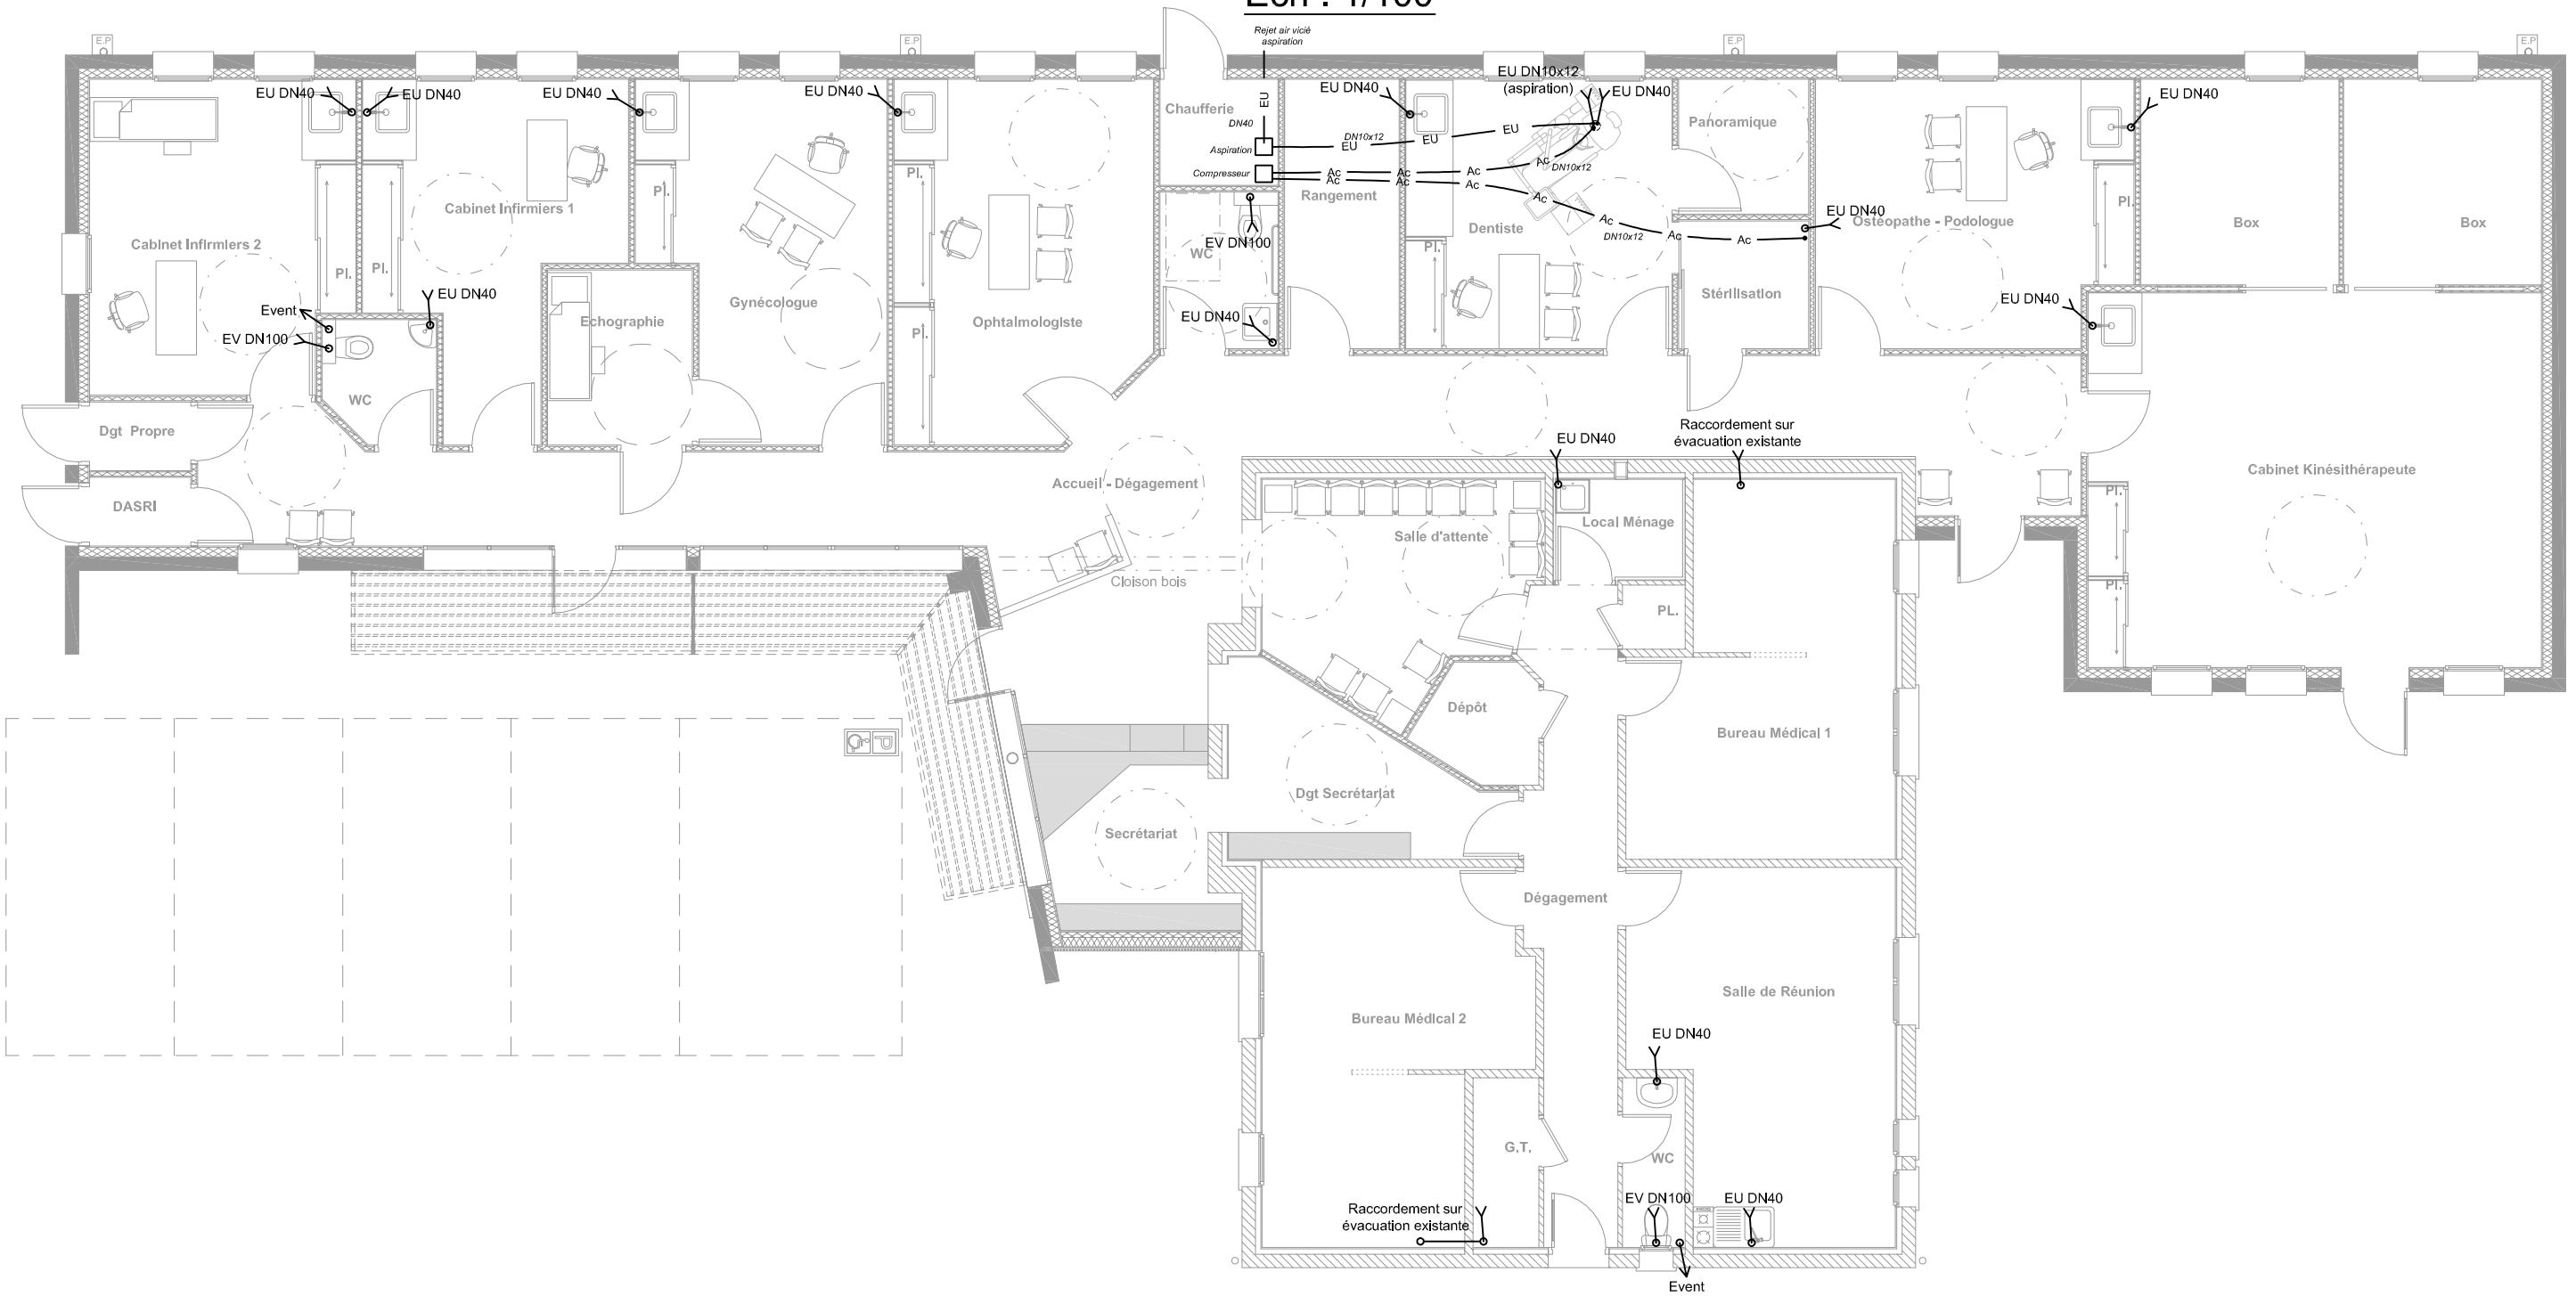

— Ac — Canalisation Air comprimé enterrée sous fourreau


— EU — Canalisation EU enterrée sous fourreau

⌋ Raccordement sur attente G.O

Maison de santé de Chamberet

Plan Chauffage/Climatisation

Ech : 1/100

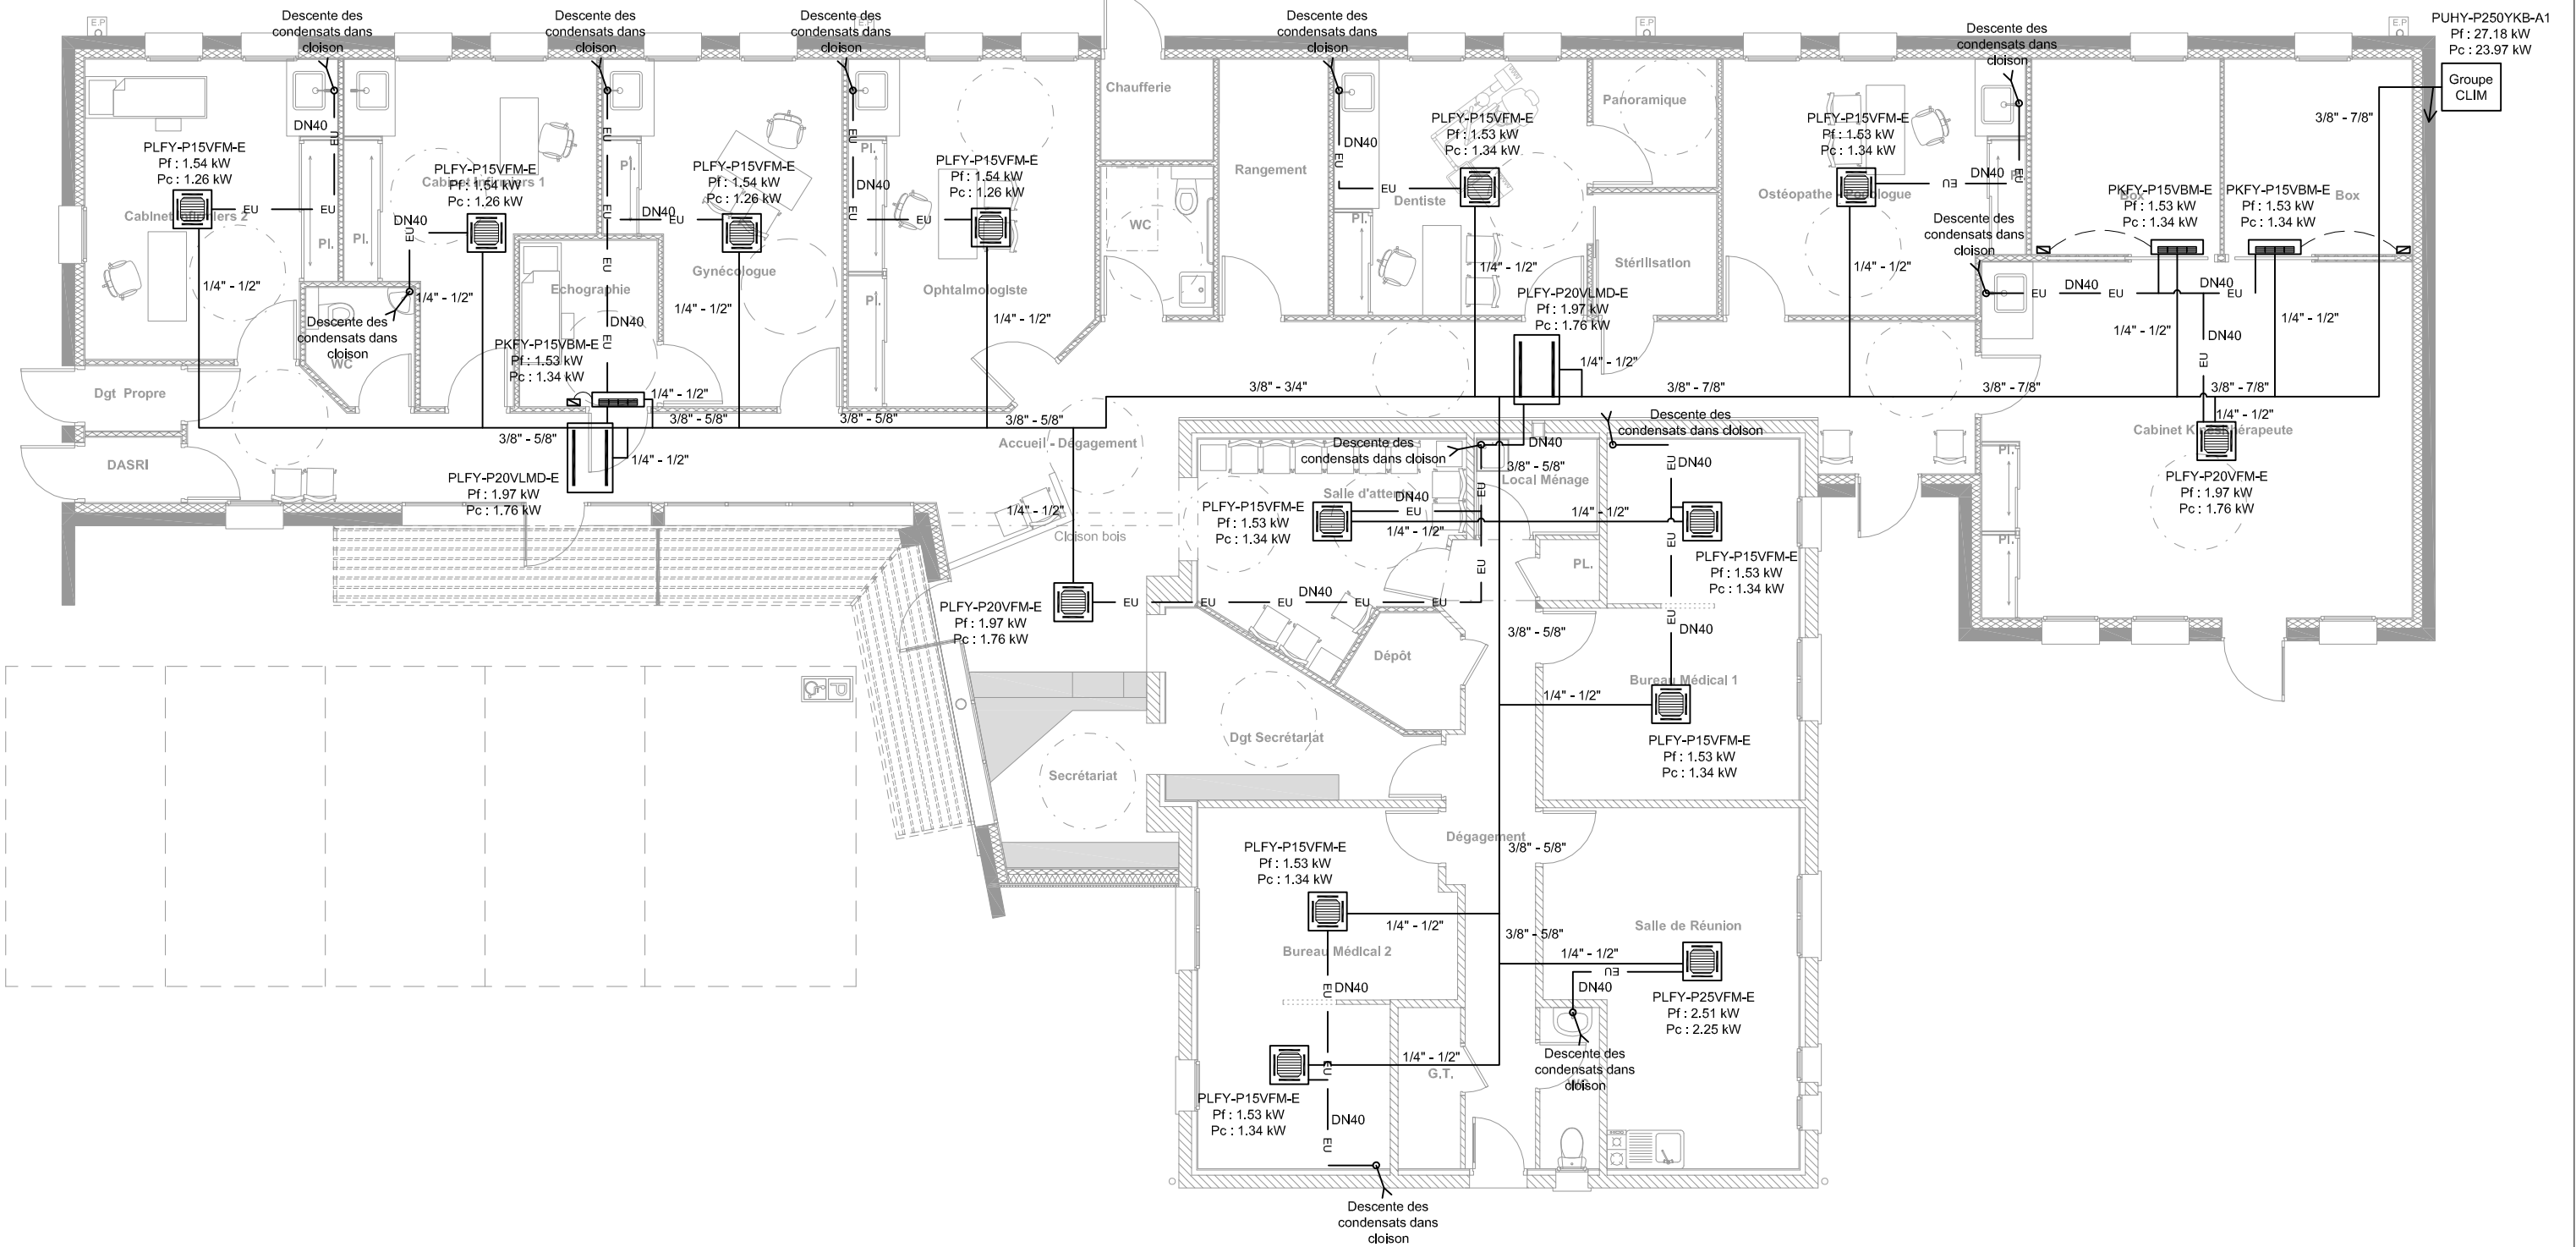


-  Cassette 2 voies
-  Cassette 600x600
-  Unité murale
-  Télécommande
-  Canalisation EU
-  Liaison frigo

Maison de santé de Chamberet

Plan Ventilation

Ech : 1/100

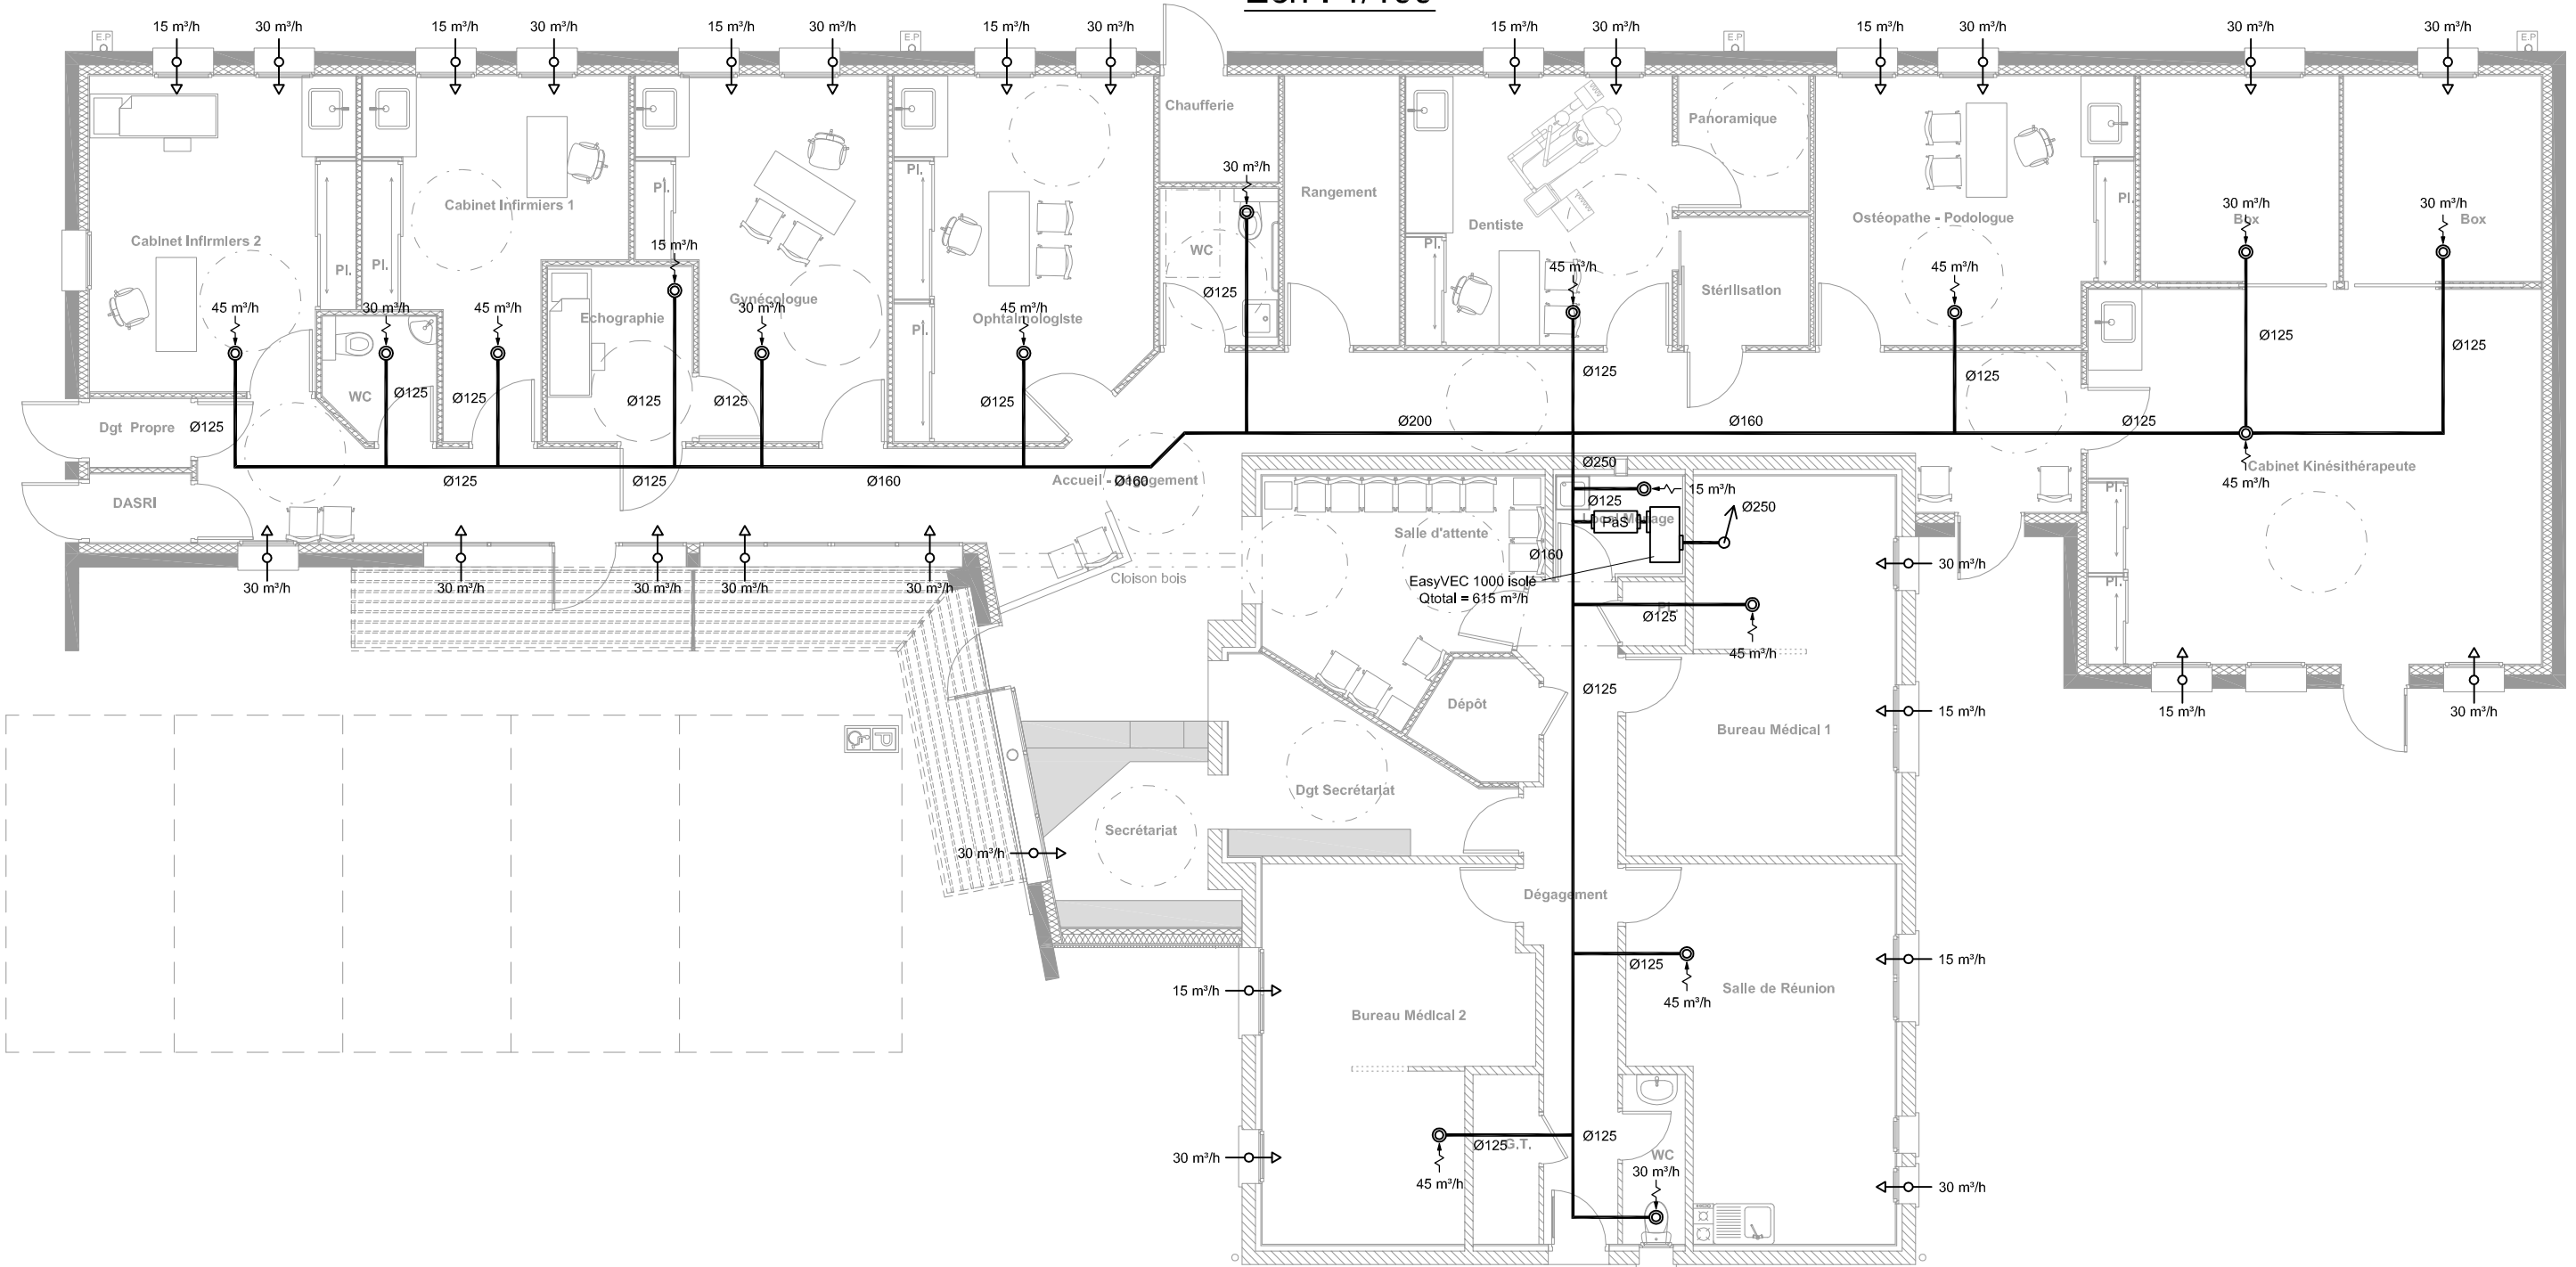

—○→ Entrée d'air autoréglable (à la charge du lot menuiserie)

— Gaine rigide calorifugée reprise

PaS Piège à sons

↘→⊙ Bouche d'extraction autoréglable