

MAITRE D'OUVRAGE



**COMMUNAUTE DES COMMUNES  
DE VEZERE MONEDIERES  
15 Avenue du Général de Gaulle  
19260 TREIGNAC**

***CONSTRUCTION D'UNE MAISON  
MEDICALE A TREIGNAC***

***LOT N°09 : PLOMBERIE SANITAIRE -  
CHAUFFAGE - VENTILATION***

*Plans fluides*

*Architecte*

**Jean MOULY**  
Architecte D.P.L.G.

2 rue des soeurs de Nevers - 19000 TULLE

Tél : 05 44 41 02 29 - Fax : 05 55 26 99 64  
E-Mail : jean.mouly@architectes.org

*BET Structure*

**SIGMA**

6, Rue Chanoine Antoine Broquin  
19100 BRIVE

Tél : 05 55 88 37 28  
Email : sigma.brive@wanadoo.fr

*Economiste*



**SARL J.P. DELOMENIE**

51, Quai Aristide Briand  
19000 TULLE

Tél : 05 55 26 34 96  
Fax : 05 55 26 11 96  
E-Mail : delomenietulle@wanadoo.fr

*BET Fluides*



14, Quai Baluze  
19000 TULLE

Tel : 05 55 26 00 91 - Fax : 05 44 40 98 17  
E-Mail : contact@lai19.fr

Plan dessiné par : F.H.

Plan vérifié par : S.G.

Novembre 2017	Ech : 1/100	MODIFICATIONS	
A	Décembre 2017	PRO	Modification lavabo WC PMR
B			
C			
D			
E			
F			
G			
H			

**N° 17 17**


**F1 | A**

**PRO**

# Maison de santé de Treignac

## Plan Plomberie

Ech : 1/100

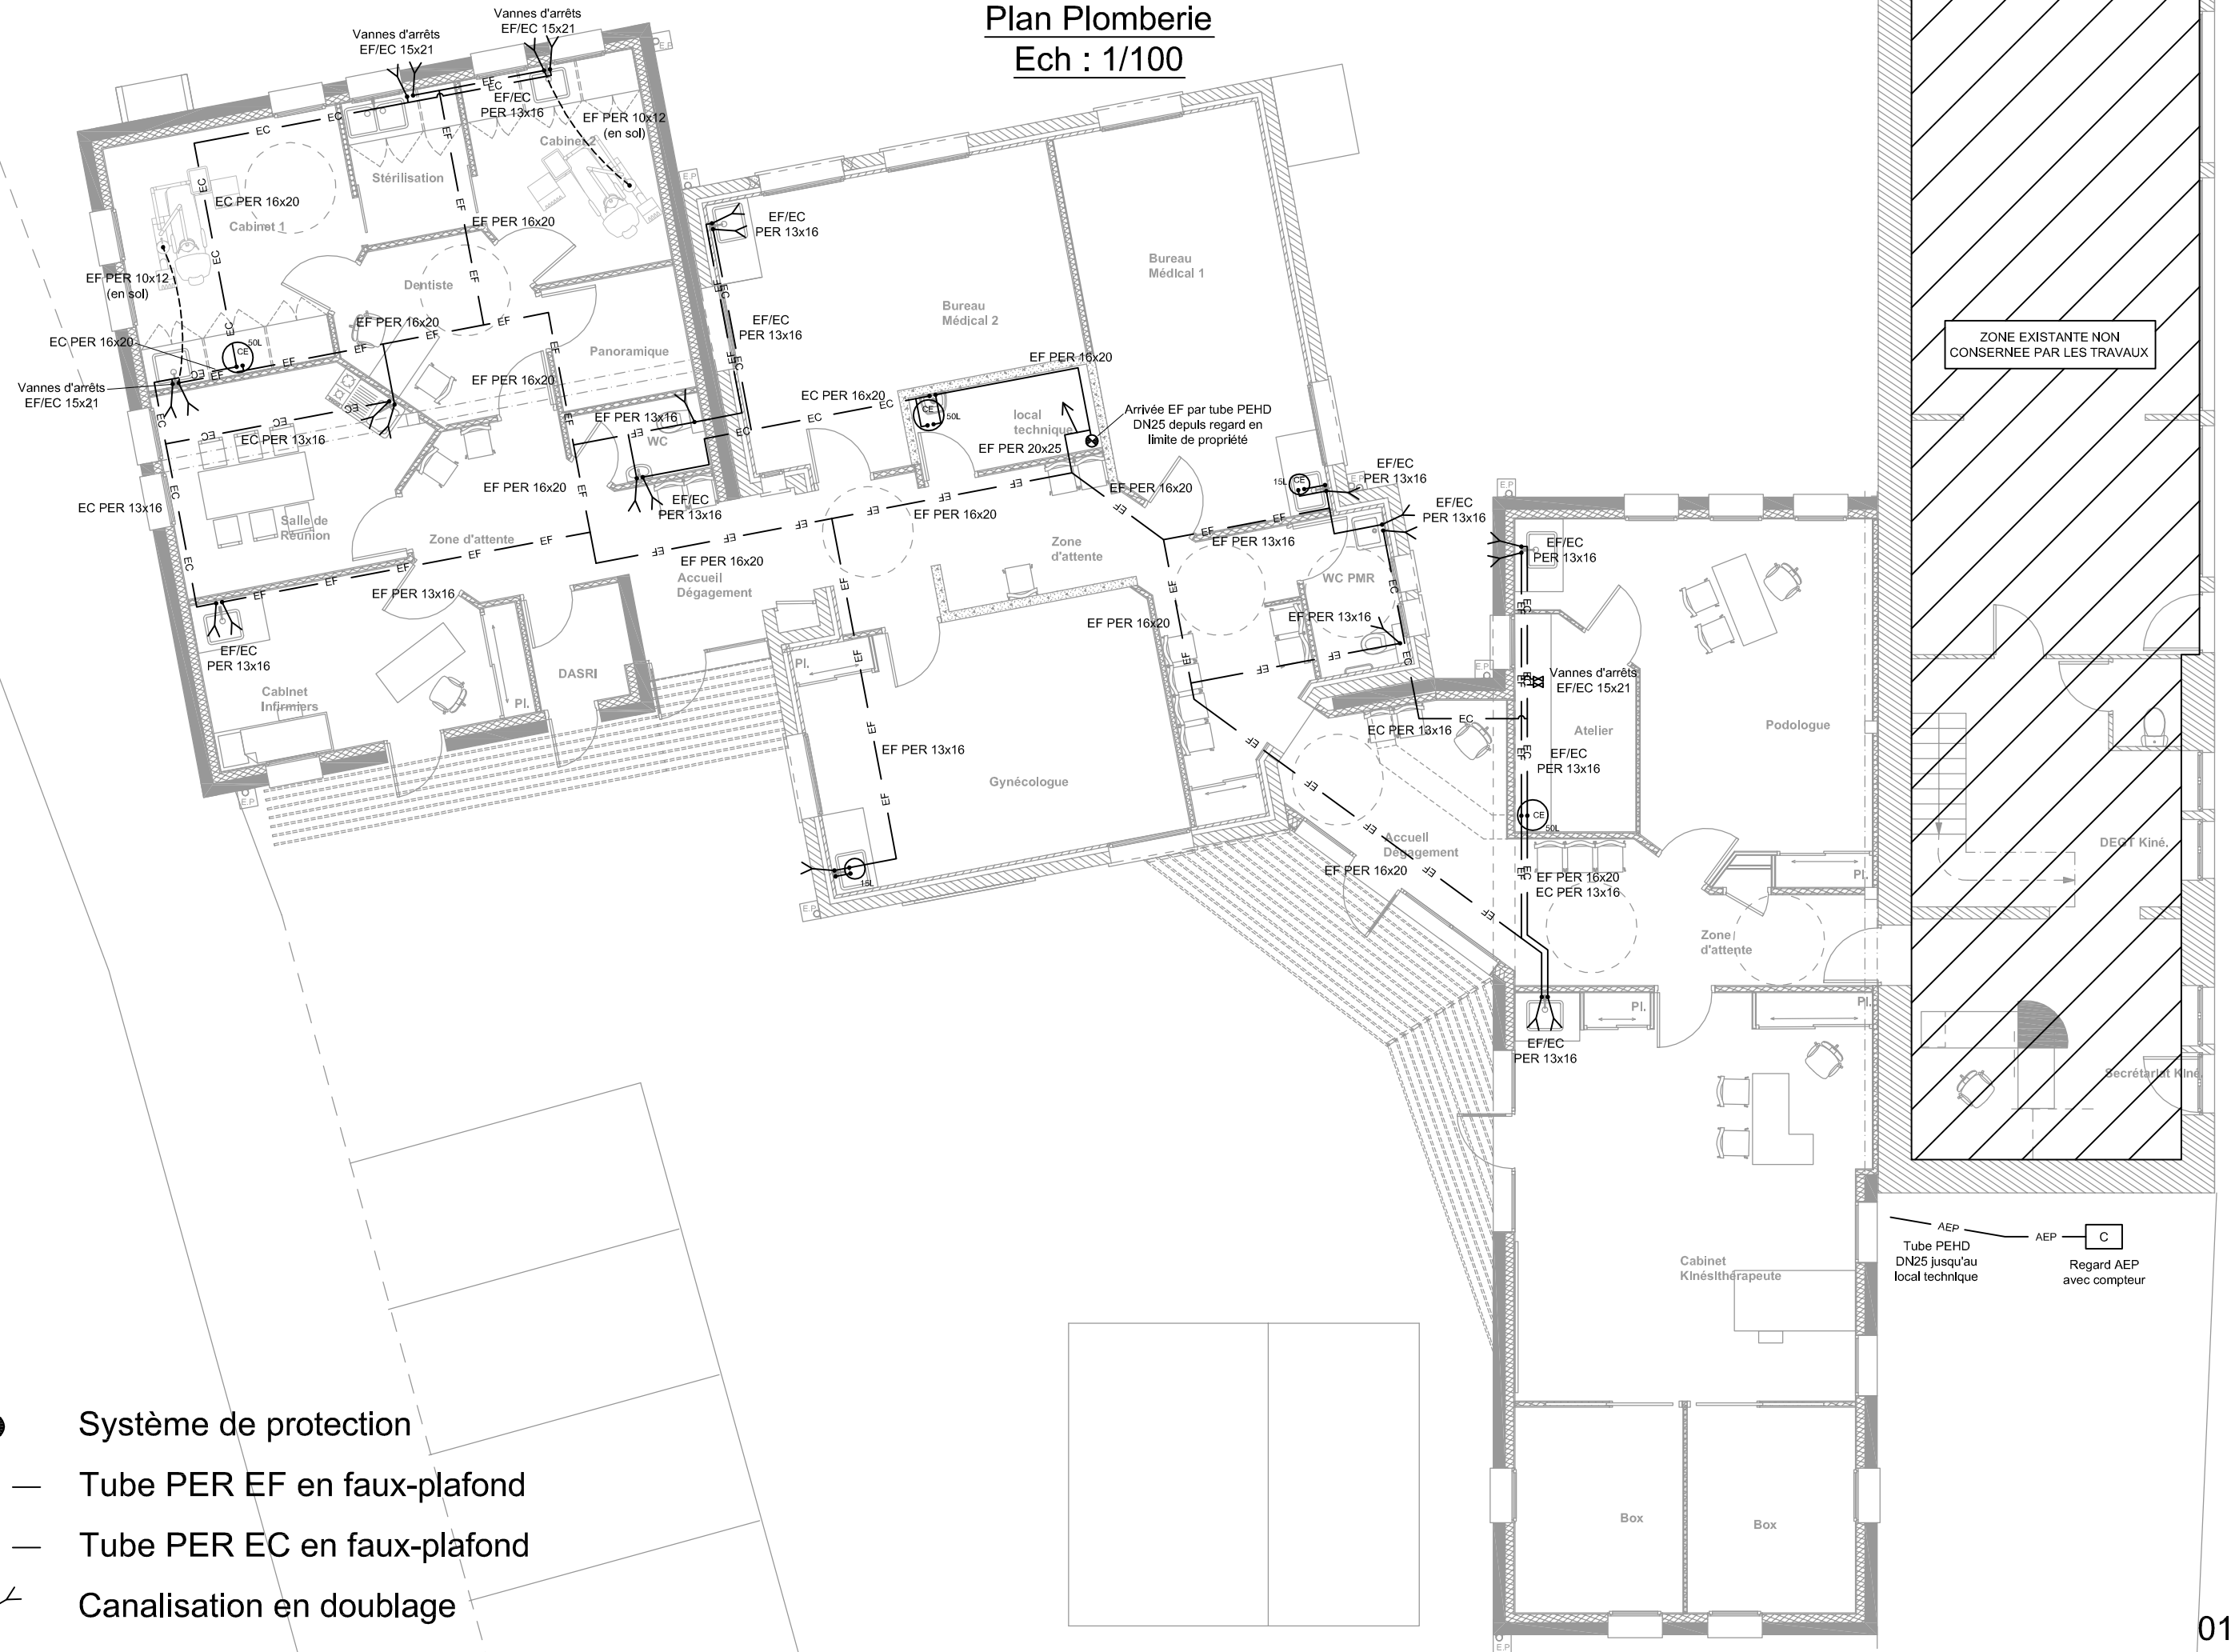

ZONE EXISTANTE NON CONSERVEE PAR LES TRAVAUX

- ⊗ Système de protection
- EF — Tube PER EF en faux-plafond
- EC — Tube PER EC en faux-plafond
- / — Canalisation en doublage

AEP — Tube PEHD DN25 jusqu'au local technique

AEP — C — Regard AEP avec compteur

# Maison de santé de Treignac

## Plan Evacuations


Ech : 1/100




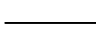


- Ac — Canalisation Air comprimé enterrée sous fourreau
- EU — Canalisation EU enterrée sous fourreau
- Raccordement sur attente G.O

# Maison de santé de Treignac Plan Chauffage/Climatisation

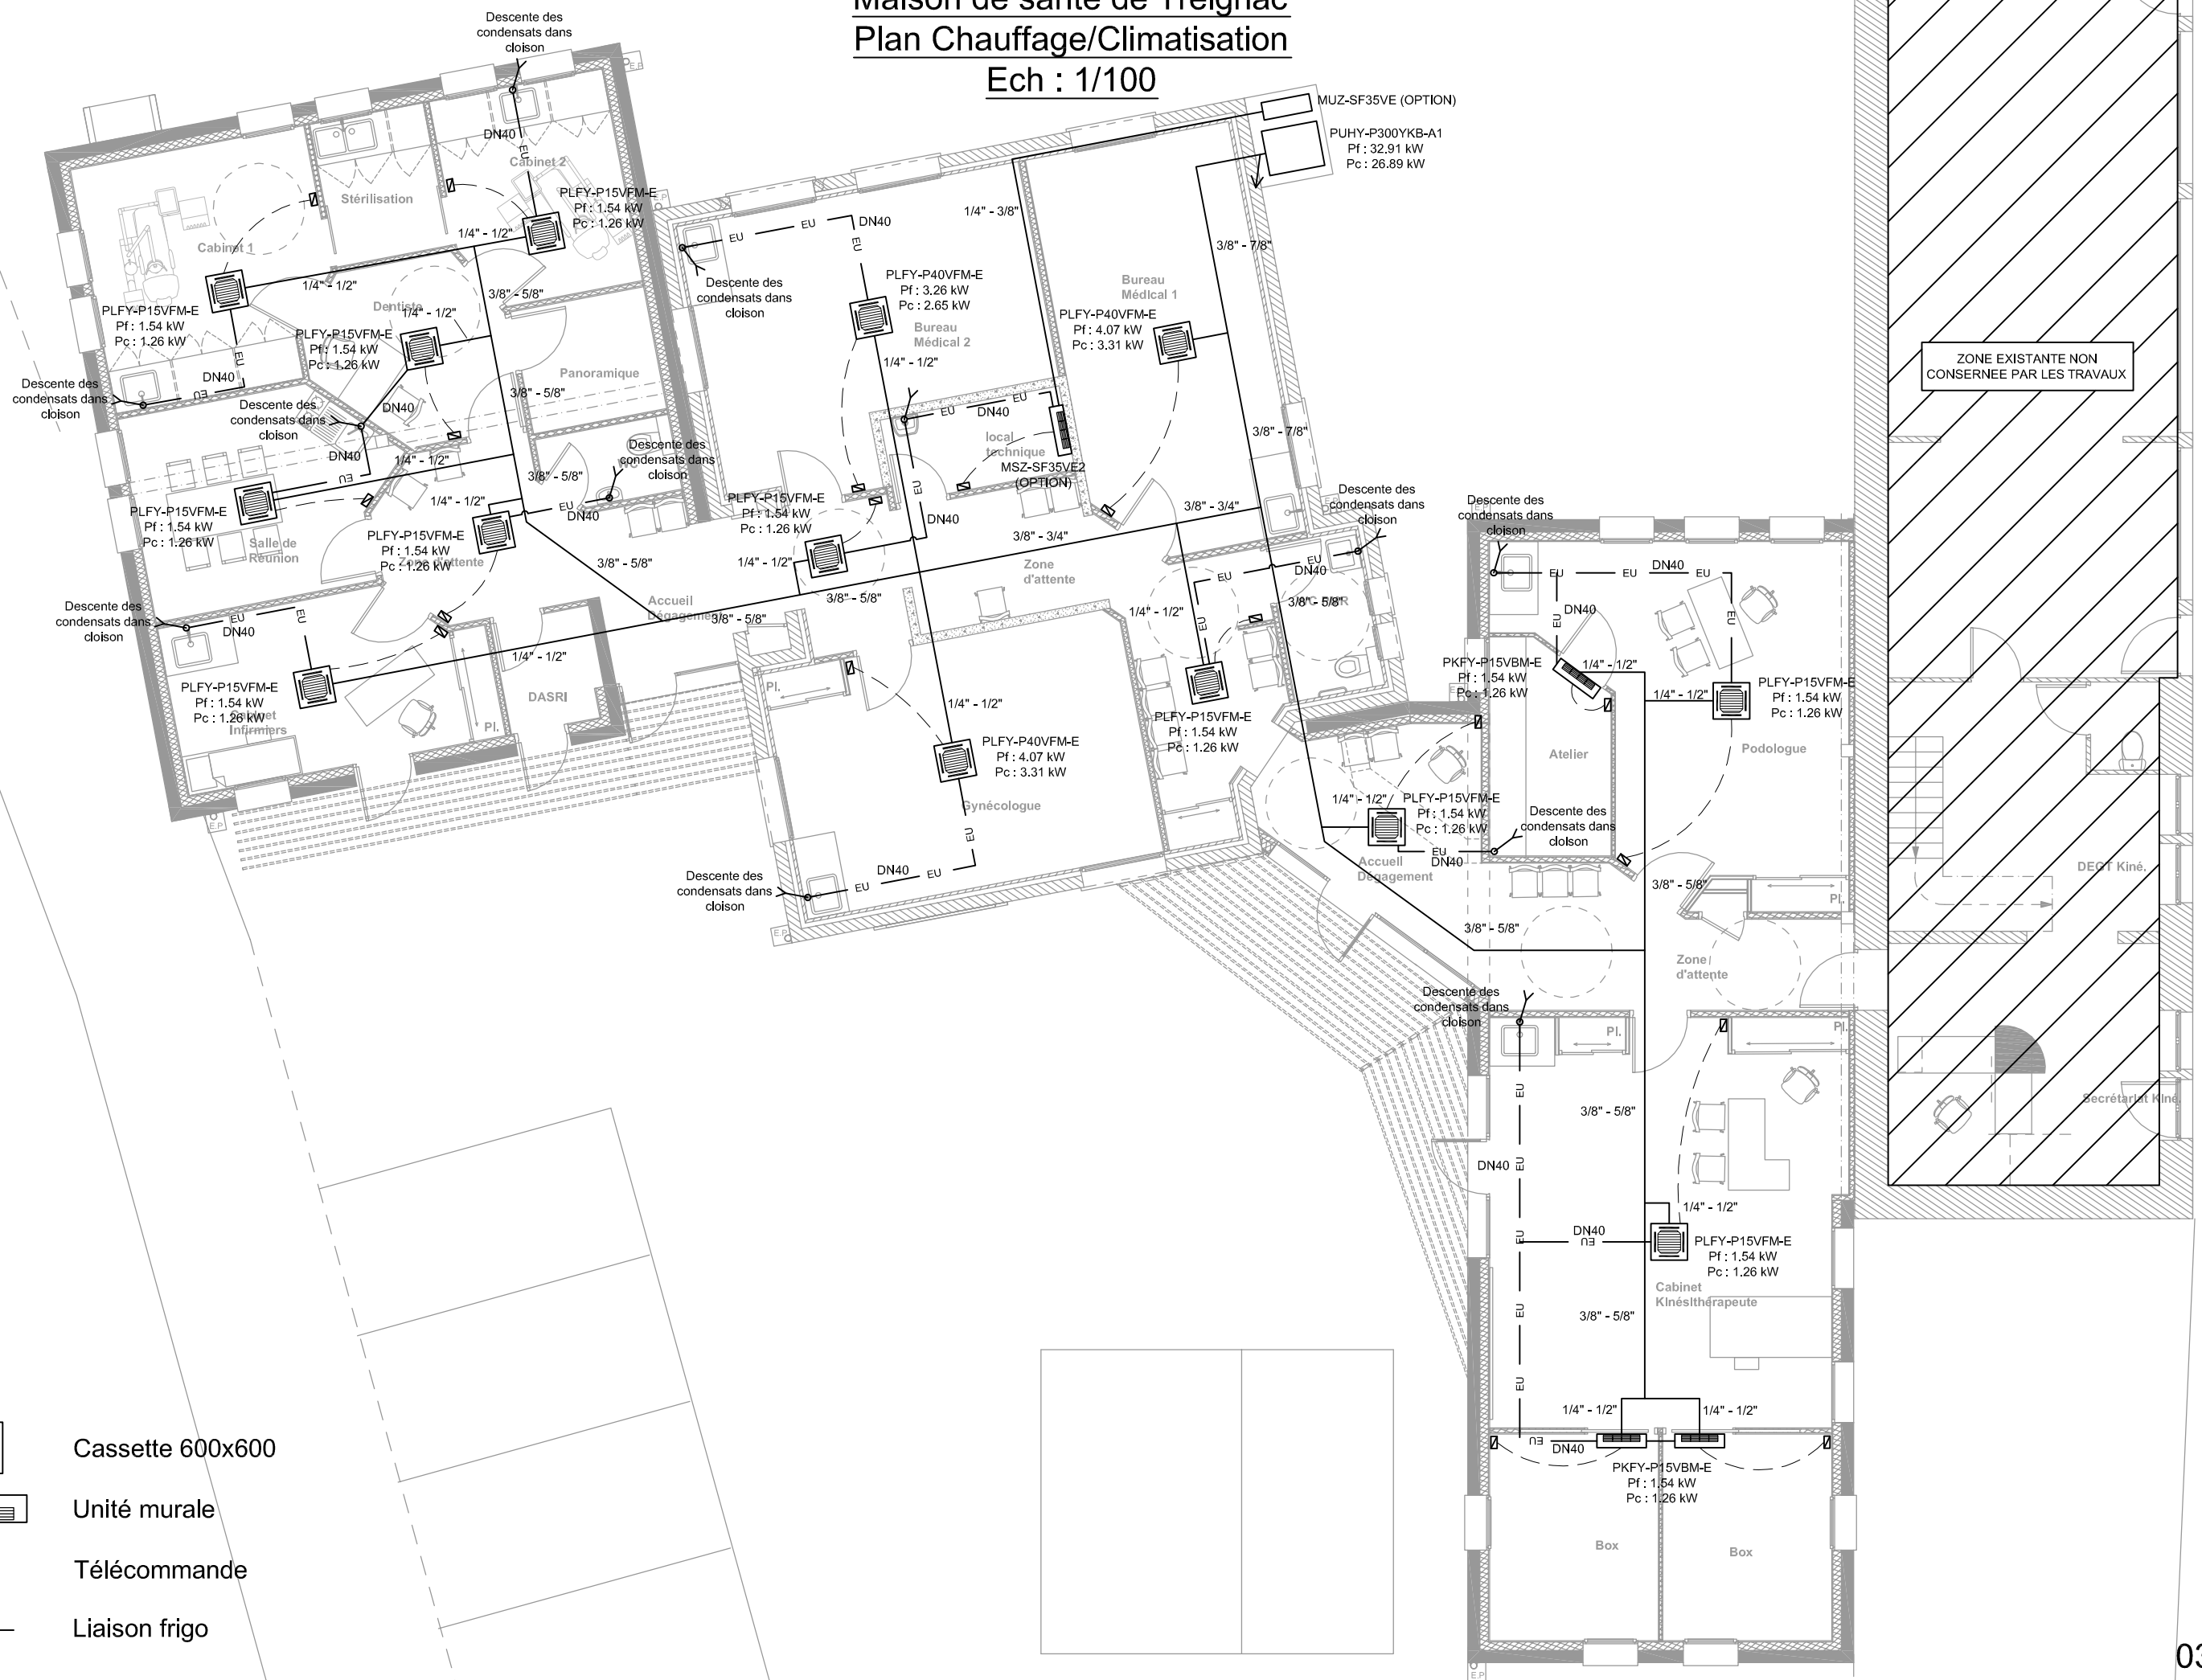Ech : 1/100






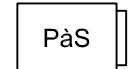
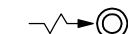
-  Cassette 600x600
-  Unité murale
-  Télécommande
-  Liaison frigo

# Maison de santé de Treignac

## Plan Ventilation

Ech : 1/100

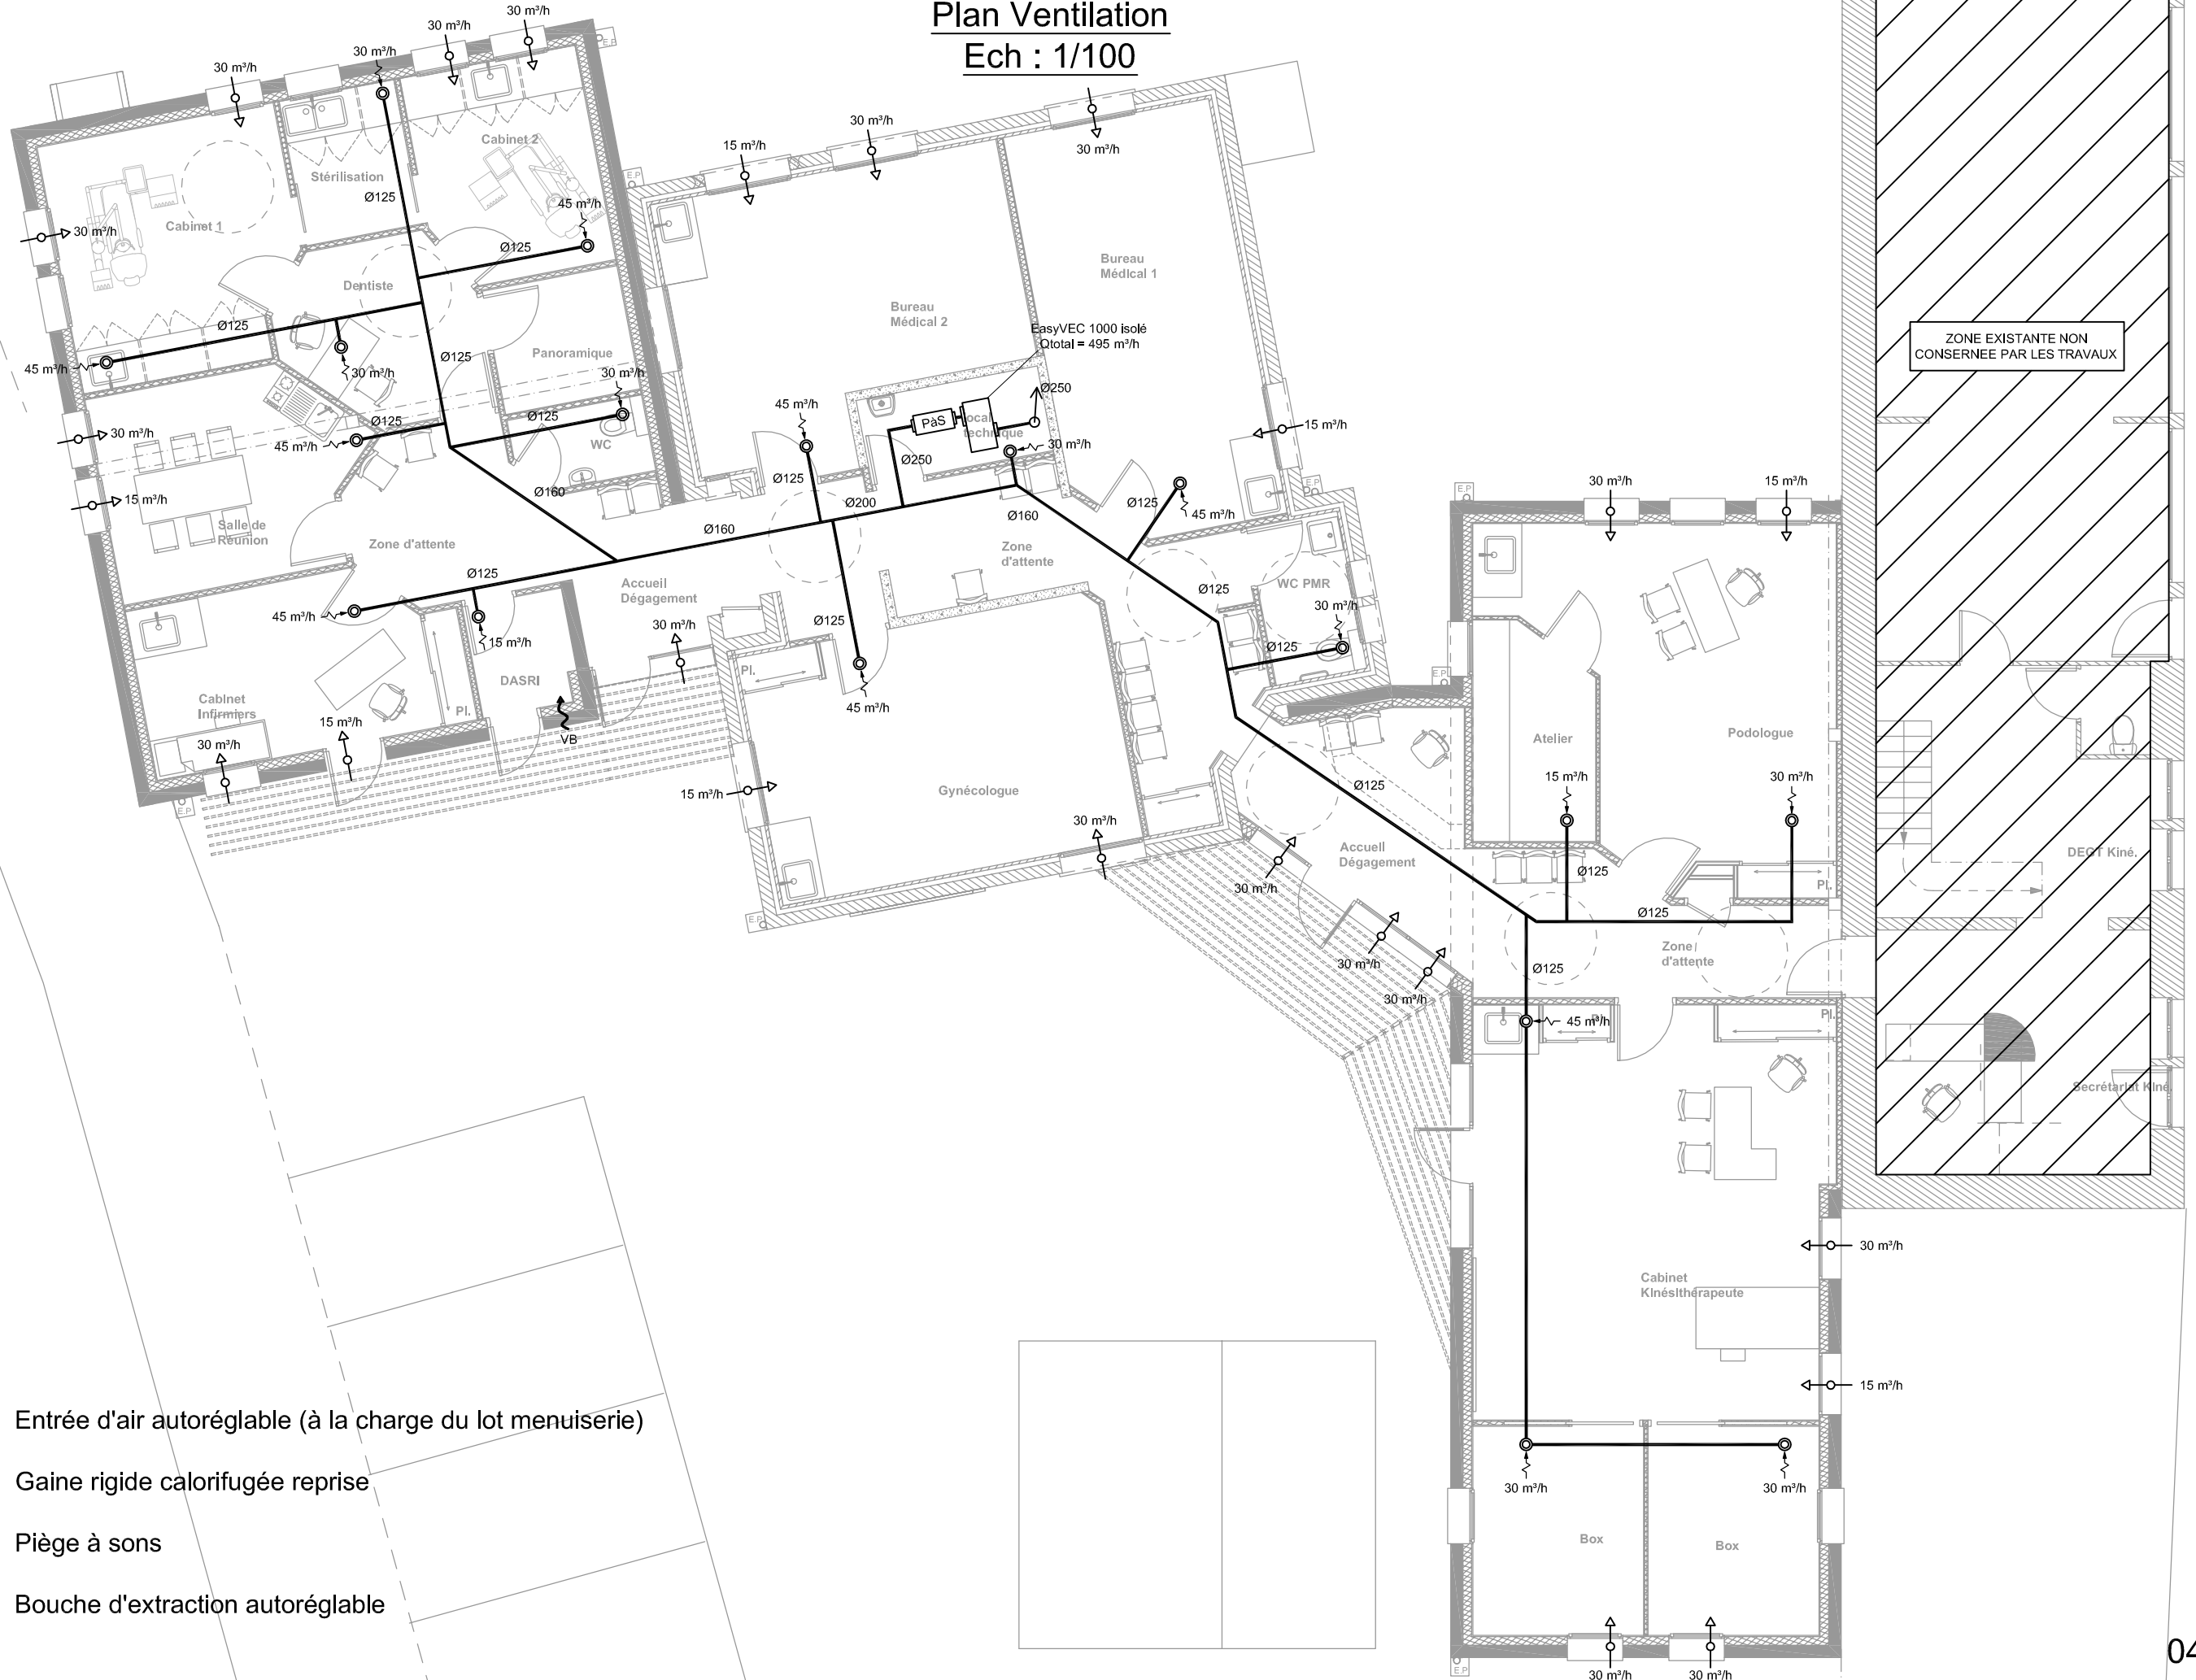

 -  Entrée d'air autoréglable (à la charge du lot menuiserie)
-  Gaine rigide calorifugée reprise
-  Piège à sons
-  Bouche d'extraction autoréglable